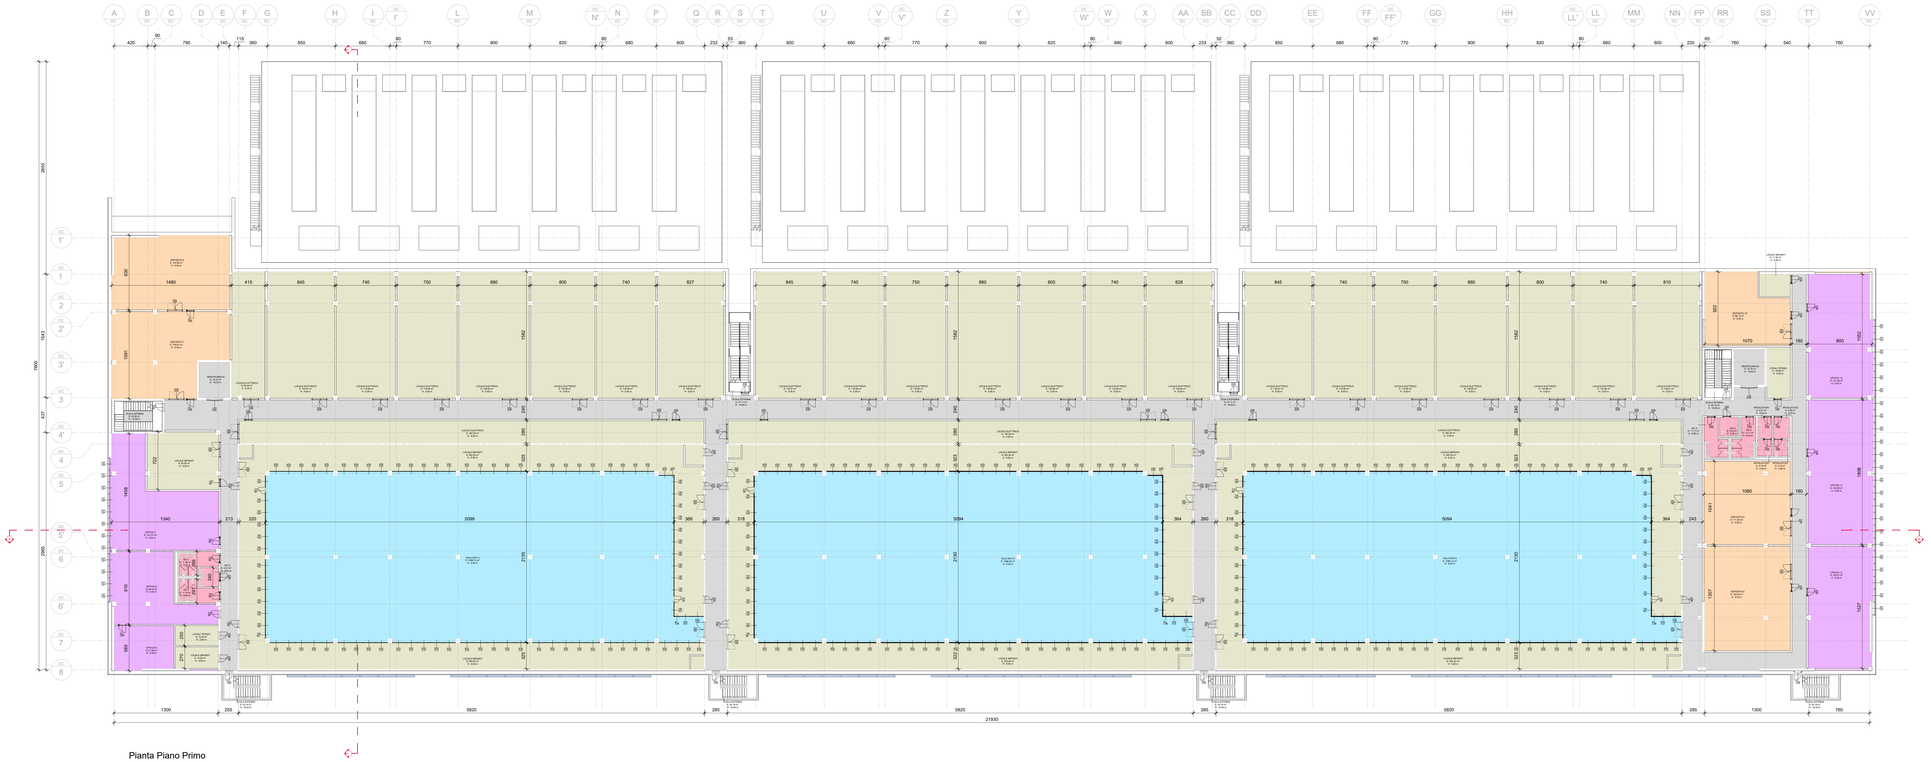

Pianta Piano Primo

Pianta Copertura Guardiola

DANIELE
DE BETTIN
Architetto
08.09.2025
08:39:25
UTC

LEGENDA LOCALI

- UFFICI
- SALE DATI
- LOCALI IMPIANTI/TECNICI
- CIRCOLAZIONE
- ATRIO
- SERVIZI IGIENICI
- SPEDIZIONE / RICEZIONE
- DEPOSITI

Verifica rapporti aeroilluminanti					
Ambienti	Superficie vano (mq)	Superficie finestrata (mq)	Sup. fin. minima richiesta	R1	Verifica congruità
Ufficio 7	131,01	34,47	16,38	2.10	VERIFICATO
Ufficio 8	84,43	18,54	10,55	1.79	VERIFICATO
Ufficio 9	41,59		5,20		
Ufficio 10	121,49	71,95	15,19	4.74	VERIFICATO
Ufficio 11	143,8	136,45	17,98	7.59	VERIFICATO
Ufficio 12	120,41	51,15	15,05	3.40	VERIFICATO
Deposito 6	133,96	-	-		S.P.P.
Deposito 7	139,81	-	-		S.P.P.
Deposito 8	240,03	-	-		S.P.P.
Deposito 9	111,63	-	-		S.P.P.
Deposito 10	86,14	-	-		S.P.P.
Locale elettrico	133,61	-	-		S.P.P.
Locale elettrico	116,46	-	-		S.P.P.
Locale elettrico	118,05	-	-		S.P.P.
Locale elettrico	138,62	-	-		S.P.P.
Locale elettrico	125,96	-	-		S.P.P.
Locale elettrico	116,46	-	-		S.P.P.
Locale elettrico	130,84	-	-		S.P.P.
Locale elettrico	133,61	-	-		S.P.P.
Locale elettrico	116,46	-	-		S.P.P.
Locale elettrico	118,05	-	-		S.P.P.
Locale elettrico	138,62	-	-		S.P.P.
Locale elettrico	125,96	-	-		S.P.P.
Locale elettrico	116,46	-	-		S.P.P.
Locale elettrico	128,21	-	-		S.P.P.
Locale elettrico	65,43	-	-		S.P.P.
Locale elettrico quadri secondari	182,54	-	-		S.P.P.
Locale elettrico quadri secondari	163,54	-	-		S.P.P.
Locale elettrico quadri secondari	164,54	-	-		S.P.P.
Locali impianti	1507,56	-	-		S.P.P.
Locali impianti	25,5	-	-		S.P.P.
Locali impianti	63,83	-	-		S.P.P.
Locali tecnici	13,43	-	-		S.P.P.
Locali tecnici	18,88	-	-		S.P.P.
Sala dati 4	1096,13	-	-		S.P.P.
Sala dati 5	1096,32	-	-		S.P.P.
Sala dati 6	1096,13	-	-		S.P.P.
Spogliatoio	8,56	-	-		S.P.P.
Spogliatoio	9,32	-	-		S.P.P.
WC 5	28,2	-	-		AERAZIONE FORZATA
WC 6	27,65	-	-		AERAZIONE FORZATA

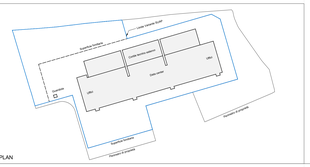

KEYPLAN

REGIONE: Regione Lombardia
CITTÀ METROPOLITANA: Città Metropolitana di Milano
COMUNE: Comune di Sedriano

HSMXP1 - Campus Sedriano

Progetto per un nuovo Data Center in via Luigi Galvani a Sedriano, MI, Italy

PROPRIETARIO: **AMBRA PILY SC SPV S.R.L.**
PROPRIETÀ DELLE AREE: **SEDRIA S.R.L.**
DELEGATO CTE: hscale

PROCEDURA:
Valutazione di impatto ambientale per l'installazione di gruppi elettrogeni di emergenza con potenza maggiore di 150 MWt
D.Lgs 152/2006, Titolo III
D.Lgs 152/2006, art. 5, Allegato II, alla parte seconda - progetti di competenza statale

TEAM DI PROGETTO :

IDENTIFICATORE:

PROGETTO:	SEZIONE:	TITOLO:	AUTORE:
HS MXP1 SD8	**ARC03**	**DC-Pianta piano primo**	**DBA - Daniele De Bettin**

PROGETTAZIONE COORDINATA:

DBA S.p.A.
Via Giovanni Battaglia 10
20121 Milano
+39 0422 693011
dba@pec@dba.dbagroup.it

Responsabile del progetto:
Daniele De Bettin

Azienda certificata ISO 9001:2015
Rina n. 5924 Iqnet n. IT-7010

PROGETTAZIONE COORDINATA:

STUDIO TECNICO CASTELLI S.R.L.
via Montegrappa 38
20154 - Livorno Ticino(No) (VA)
+39 0332 651693
info@pec.studiotecnicocastelli.eu

Responsabile del progetto:
Dott. Giovanni Castelli

NOTE:

REV.	DESCRIZIONE REVISIONE	DATA
00	**EMISSIONE**	**REV00: DF.DY.2025**

TITOLO:
DC-Pianta piano primo

DESCRIZIONE:
Pianta piano primo Data Center

FORMATO: **A0++ (1420*841)**
SCALA: **1:200**
REDATTO: **DOU**
CONTROLLATO: **VSB**
APPROVATO: **APO**

NOME FILE: **HSMXP1SD8_ARC03_DC-Pianta piano primo**

PROPRIETÀ DI DBA S.p.A. NON È PERMESSA LA COPIA O LA CESSIONE A TERZI SENZA CONSENSO SCRITTO DA PARTE DI DBA